
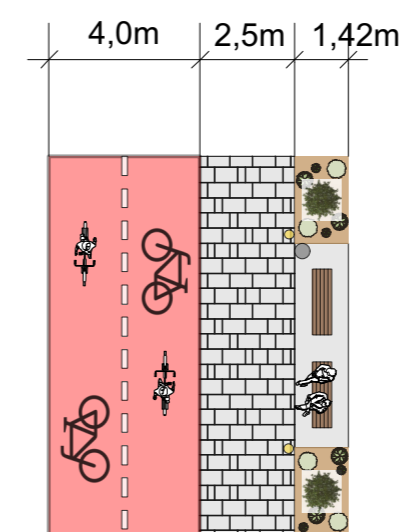
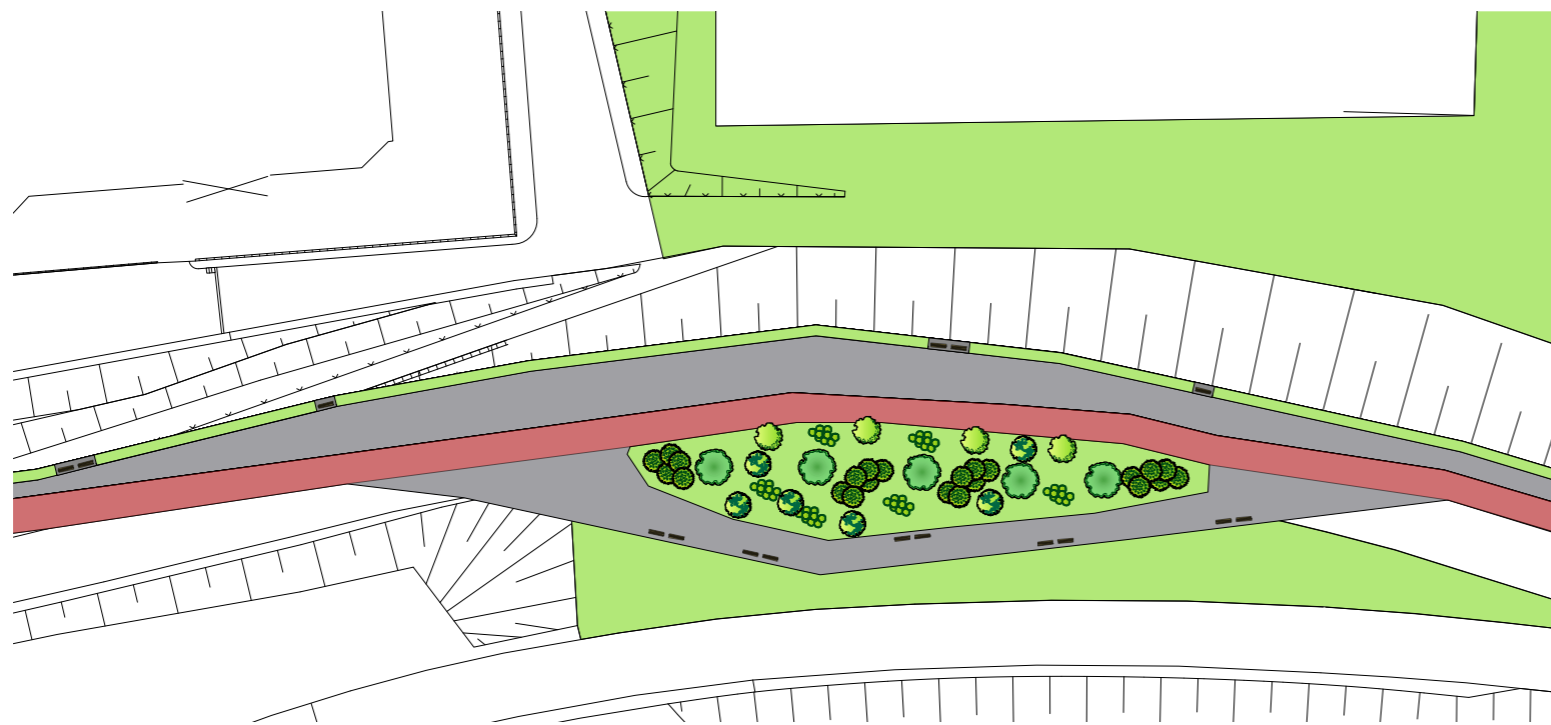


13. Rheinboulevard - Highline

Legende

-  Fahrradschnellweg
-  Pflasterbelag
-  Aufzug
-  Sitzbank
-  Kletterpflanzen
-  Pflanzenbeet
-  Grünstreifen

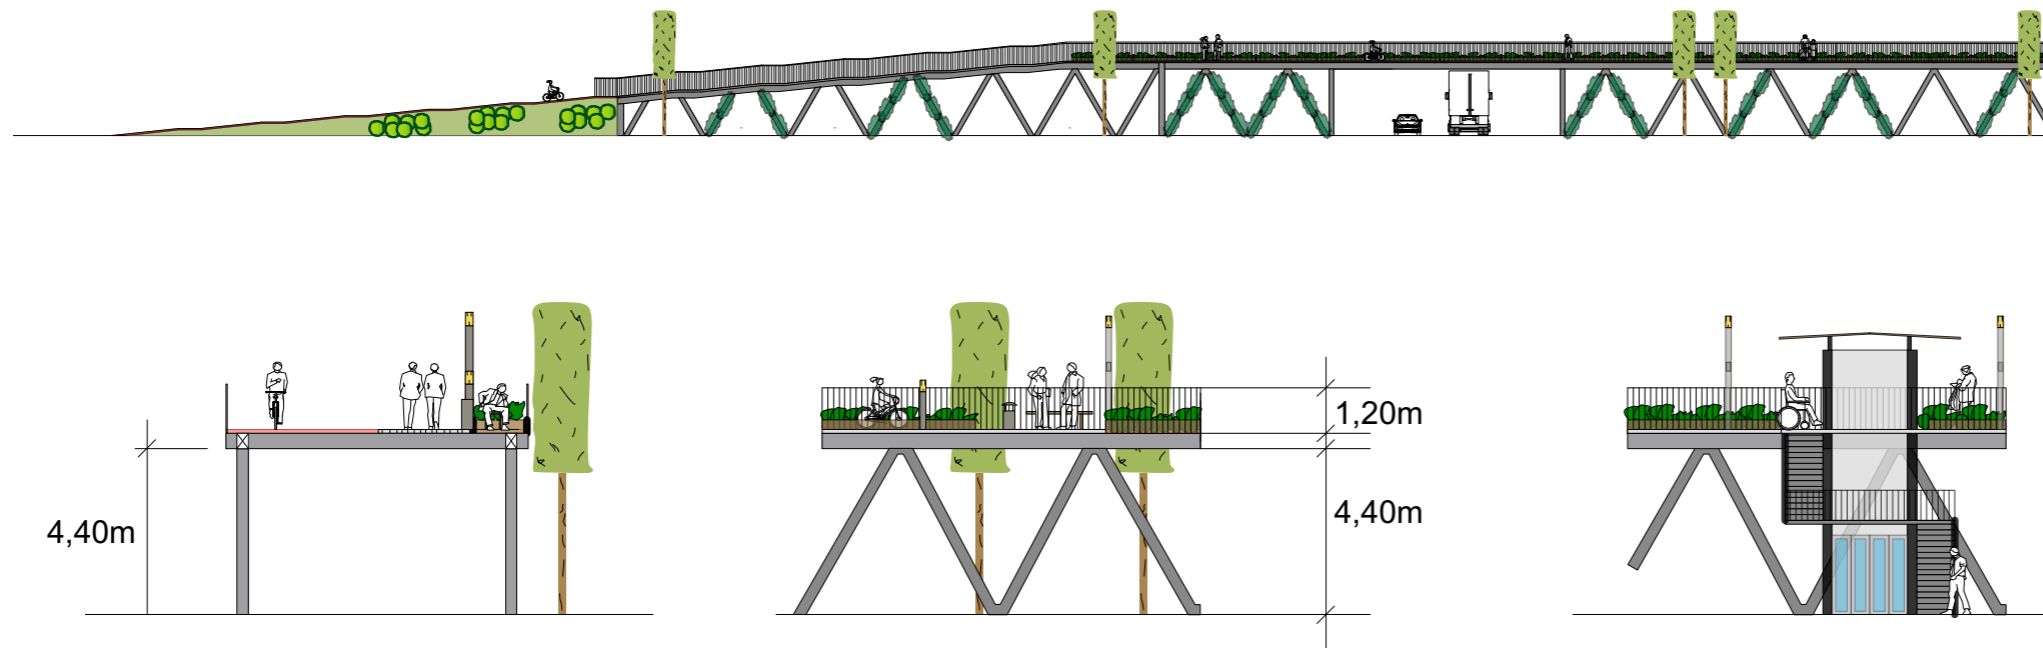

		Modul: Galabau Projekt 1 Dozent: Prof. Gerd Helget Dipl.-Ing. Dieter Dirlenbach
Projekt: Neuss - Türen Tore Transparenz Maßstab im Original: 1:100 1:200 1:500		Planname: Highline Plan-Nr.: 1
Plangröße: A3 Datum: 12.06.2019 Gezeichnet von: Onur Sinem Jimmy Schmitz		Unterschrift: <div style="text-align: right;">Seite 49</div>