



Grundriss EG M 1:200




Blick von Norden

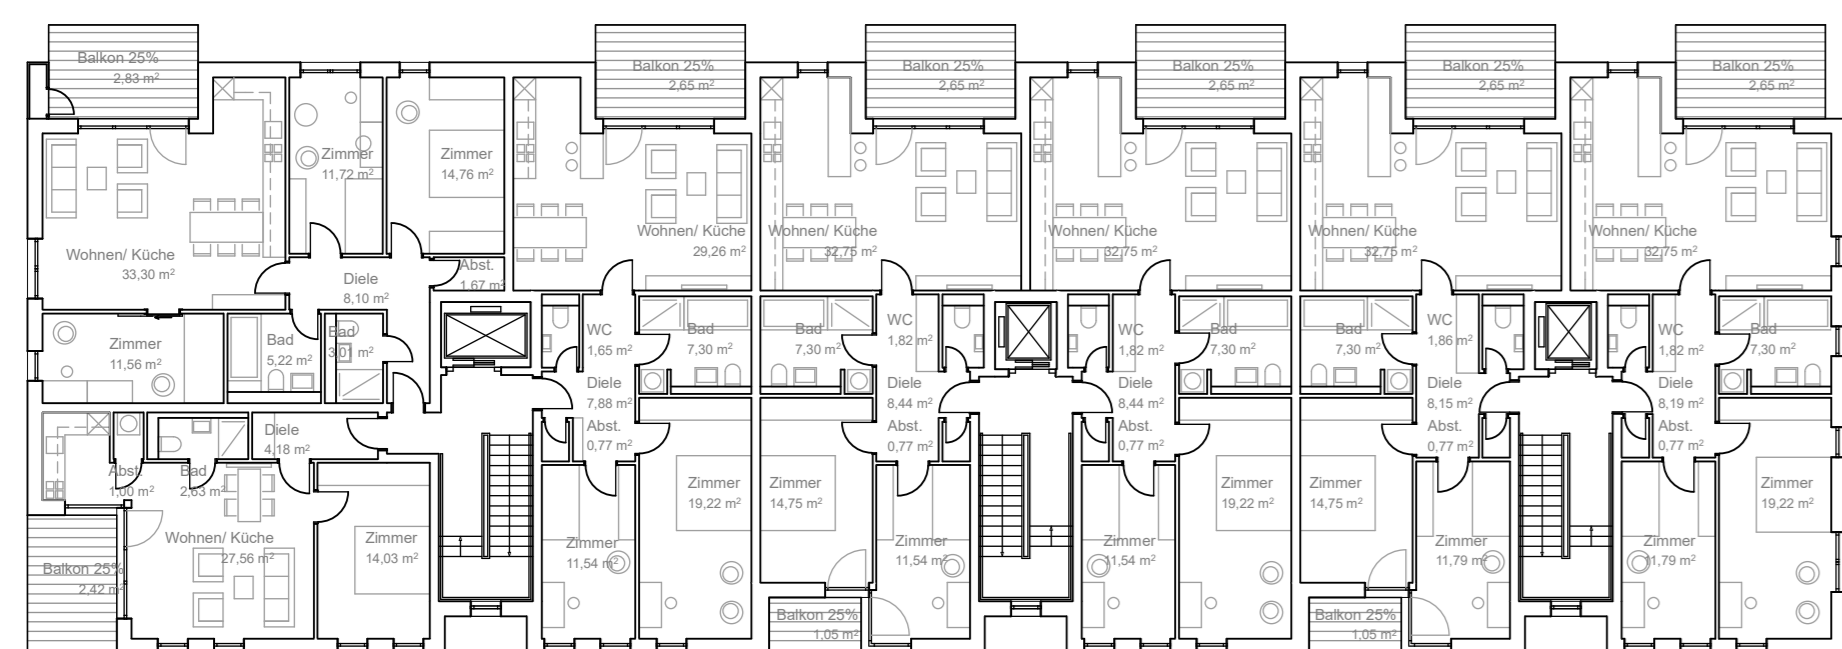


Grundriss 1.OG

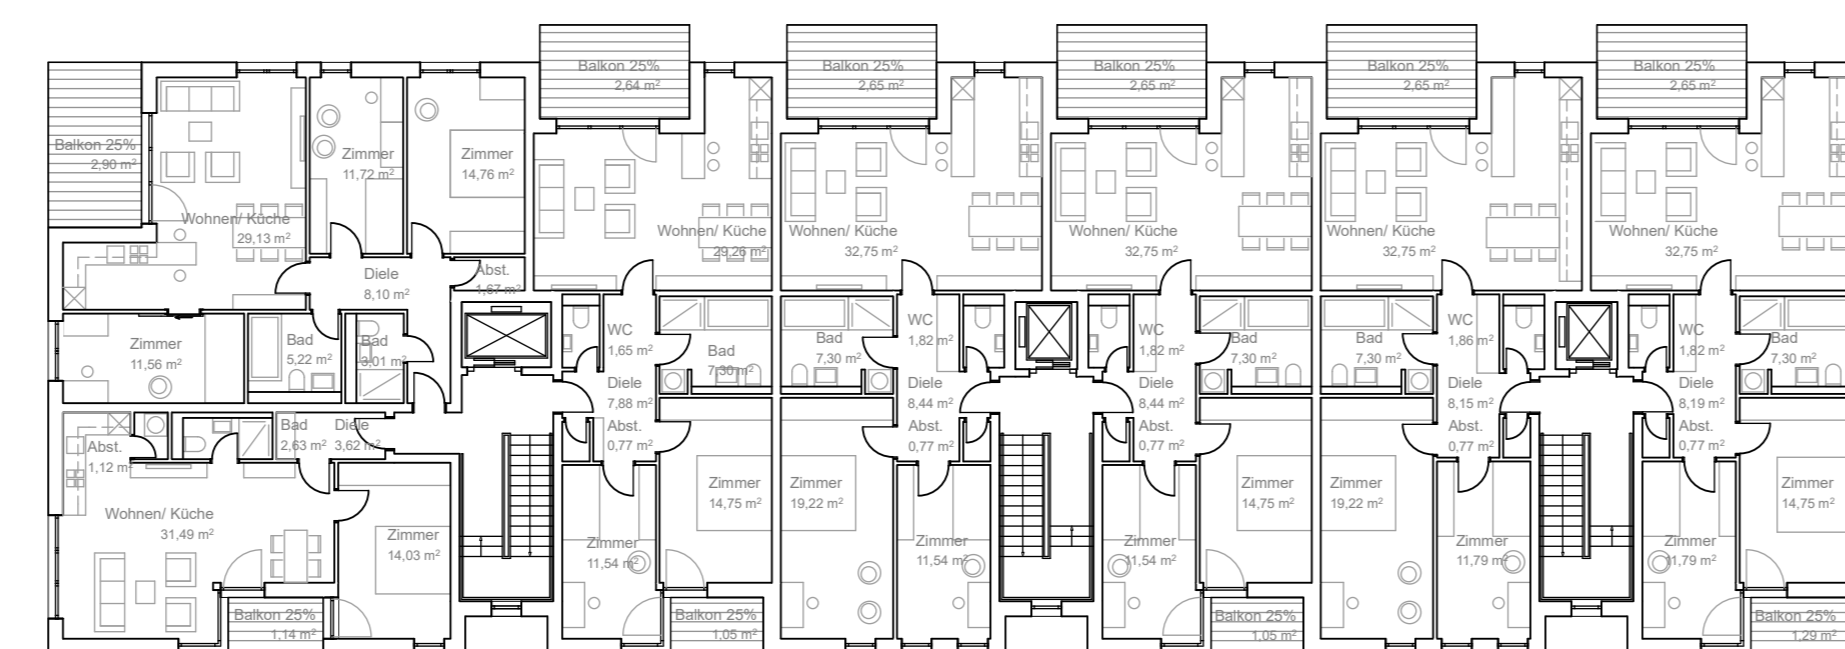


Grundriss 2.OG

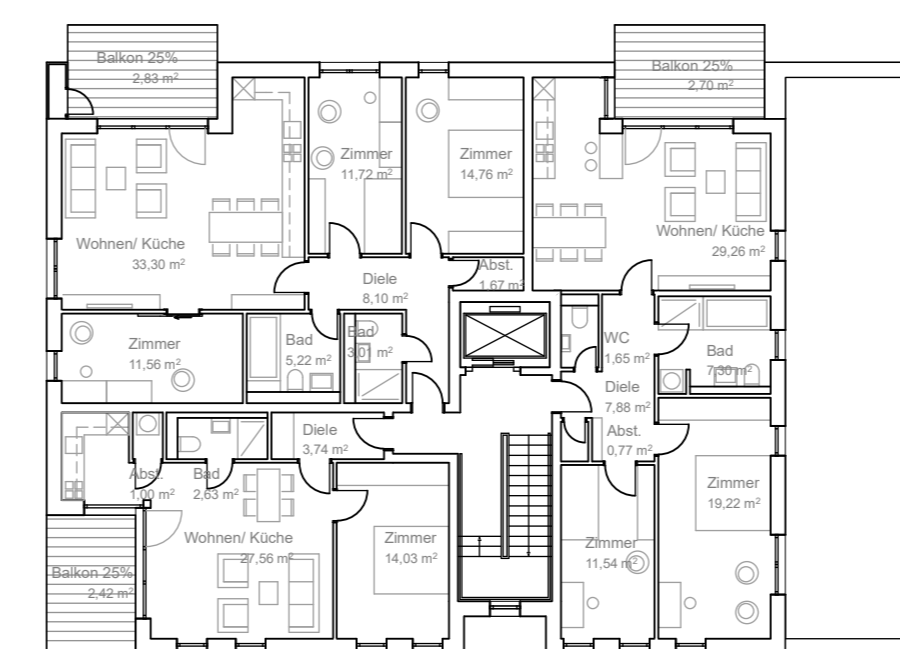

Grundriss 3.OG, 5.OG

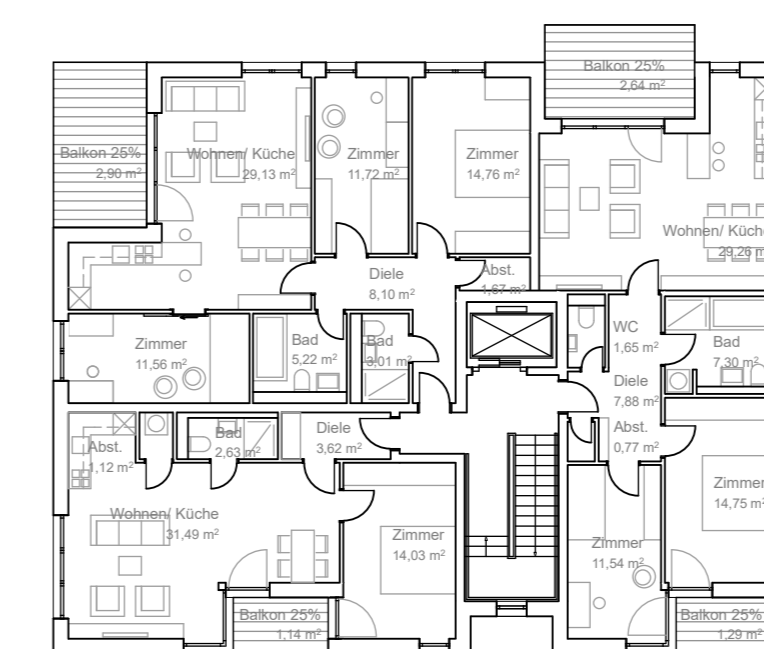

Grundriss 4.OG

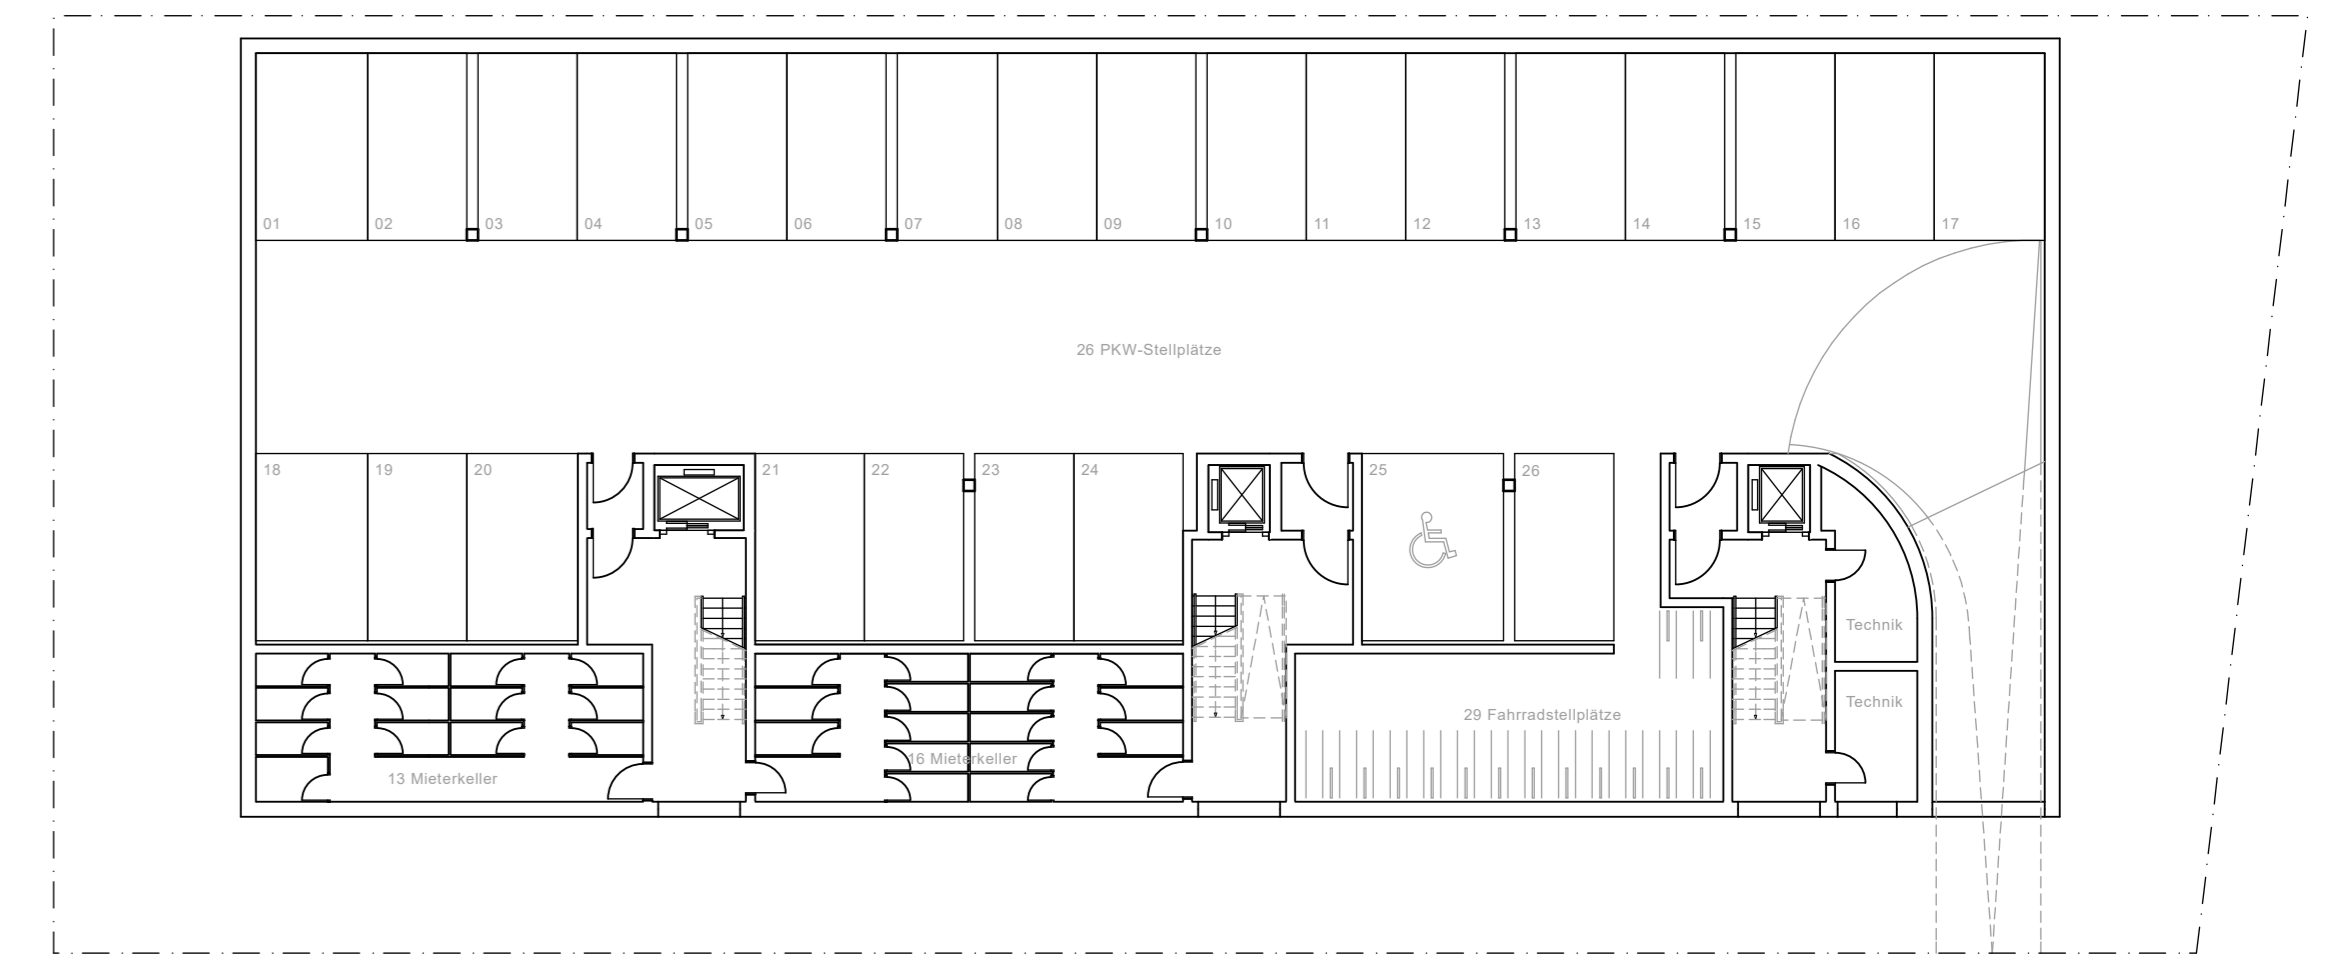

Grundriss UG



Ansicht von Norden

Längsschnitt

Querschnitt