


Schnitt C-C
Ausfahrt vom Lkw-Parkplatz

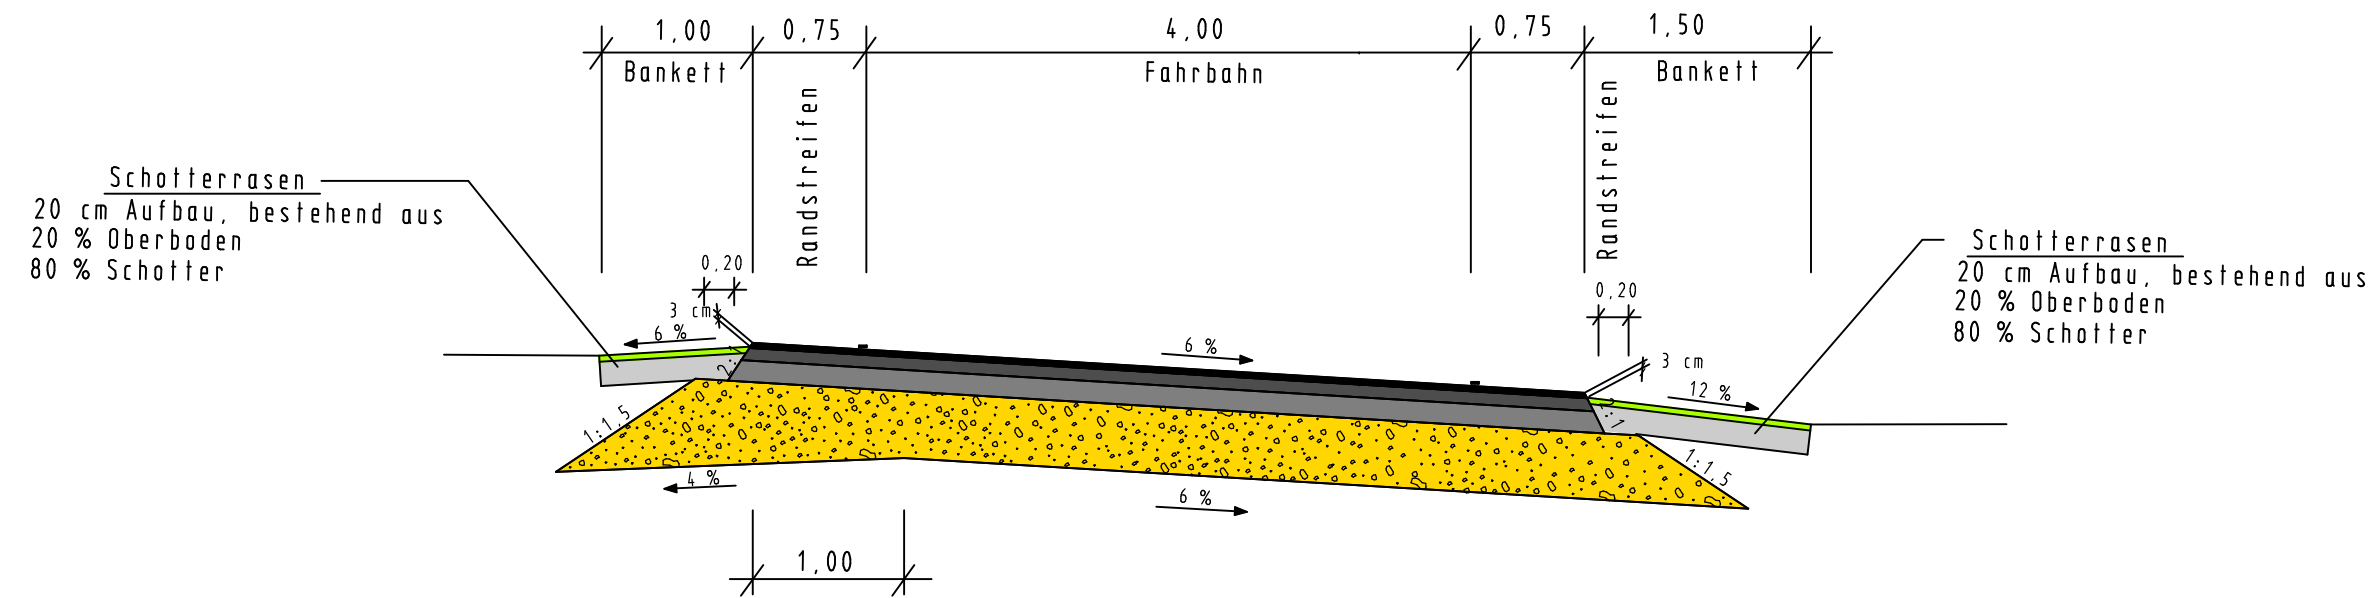

Deckenaufbau Ausfahrt
BK 10
gemäß RStO 2012
70 cm Gesamtaufbau

Satzungsgemäß ausgelegen

in der Zeit vom _____

bis _____

in der Gemeinde _____

Zeit und Ort der Auslegung des Planes
sind rechtzeitig vor Beginn der
Auslegung ortsüblich bekannt gemacht worden.

Gemeinde: _____

(Dienstsiegel)

(Unterschrift)



**Regionalniederlassung
Niederrhein**



Straße	von NK / Abschnitt	nach NK / Abschnitt	Stationsbereich	Projekt-Nr.
A 46	4805070	4805012		48-3068
Nächster Ort : Grevenbroich - Hemmerden				Unterlage
				14
				Blatt Nr.
				3
A 46 Erweiterung der bewirtschafteten Rastanlage "Vierwinden Nord"				Ersatz für
				Bau-km
Planfeststellung				Schnitt C - C Ausfahrt LKW-Parkplatz
ges. Bau-km: 0+000 - 0+884,502				Maßstab : 1 : 50
Art der Änderung:				

Aufgestellt: Mönchengladbach, den 10.12.2013
Der Leiter der Regionalniederlassung Niederrhein

i. A.
Schard Decker
(Schard Decker)