

Y 2521044.136  
X 5674960.964

2530000

2540000

2550000

Y 2557544.140  
X 5674960.964

5670000


5670000

5660000

5660000

5650000

5650000

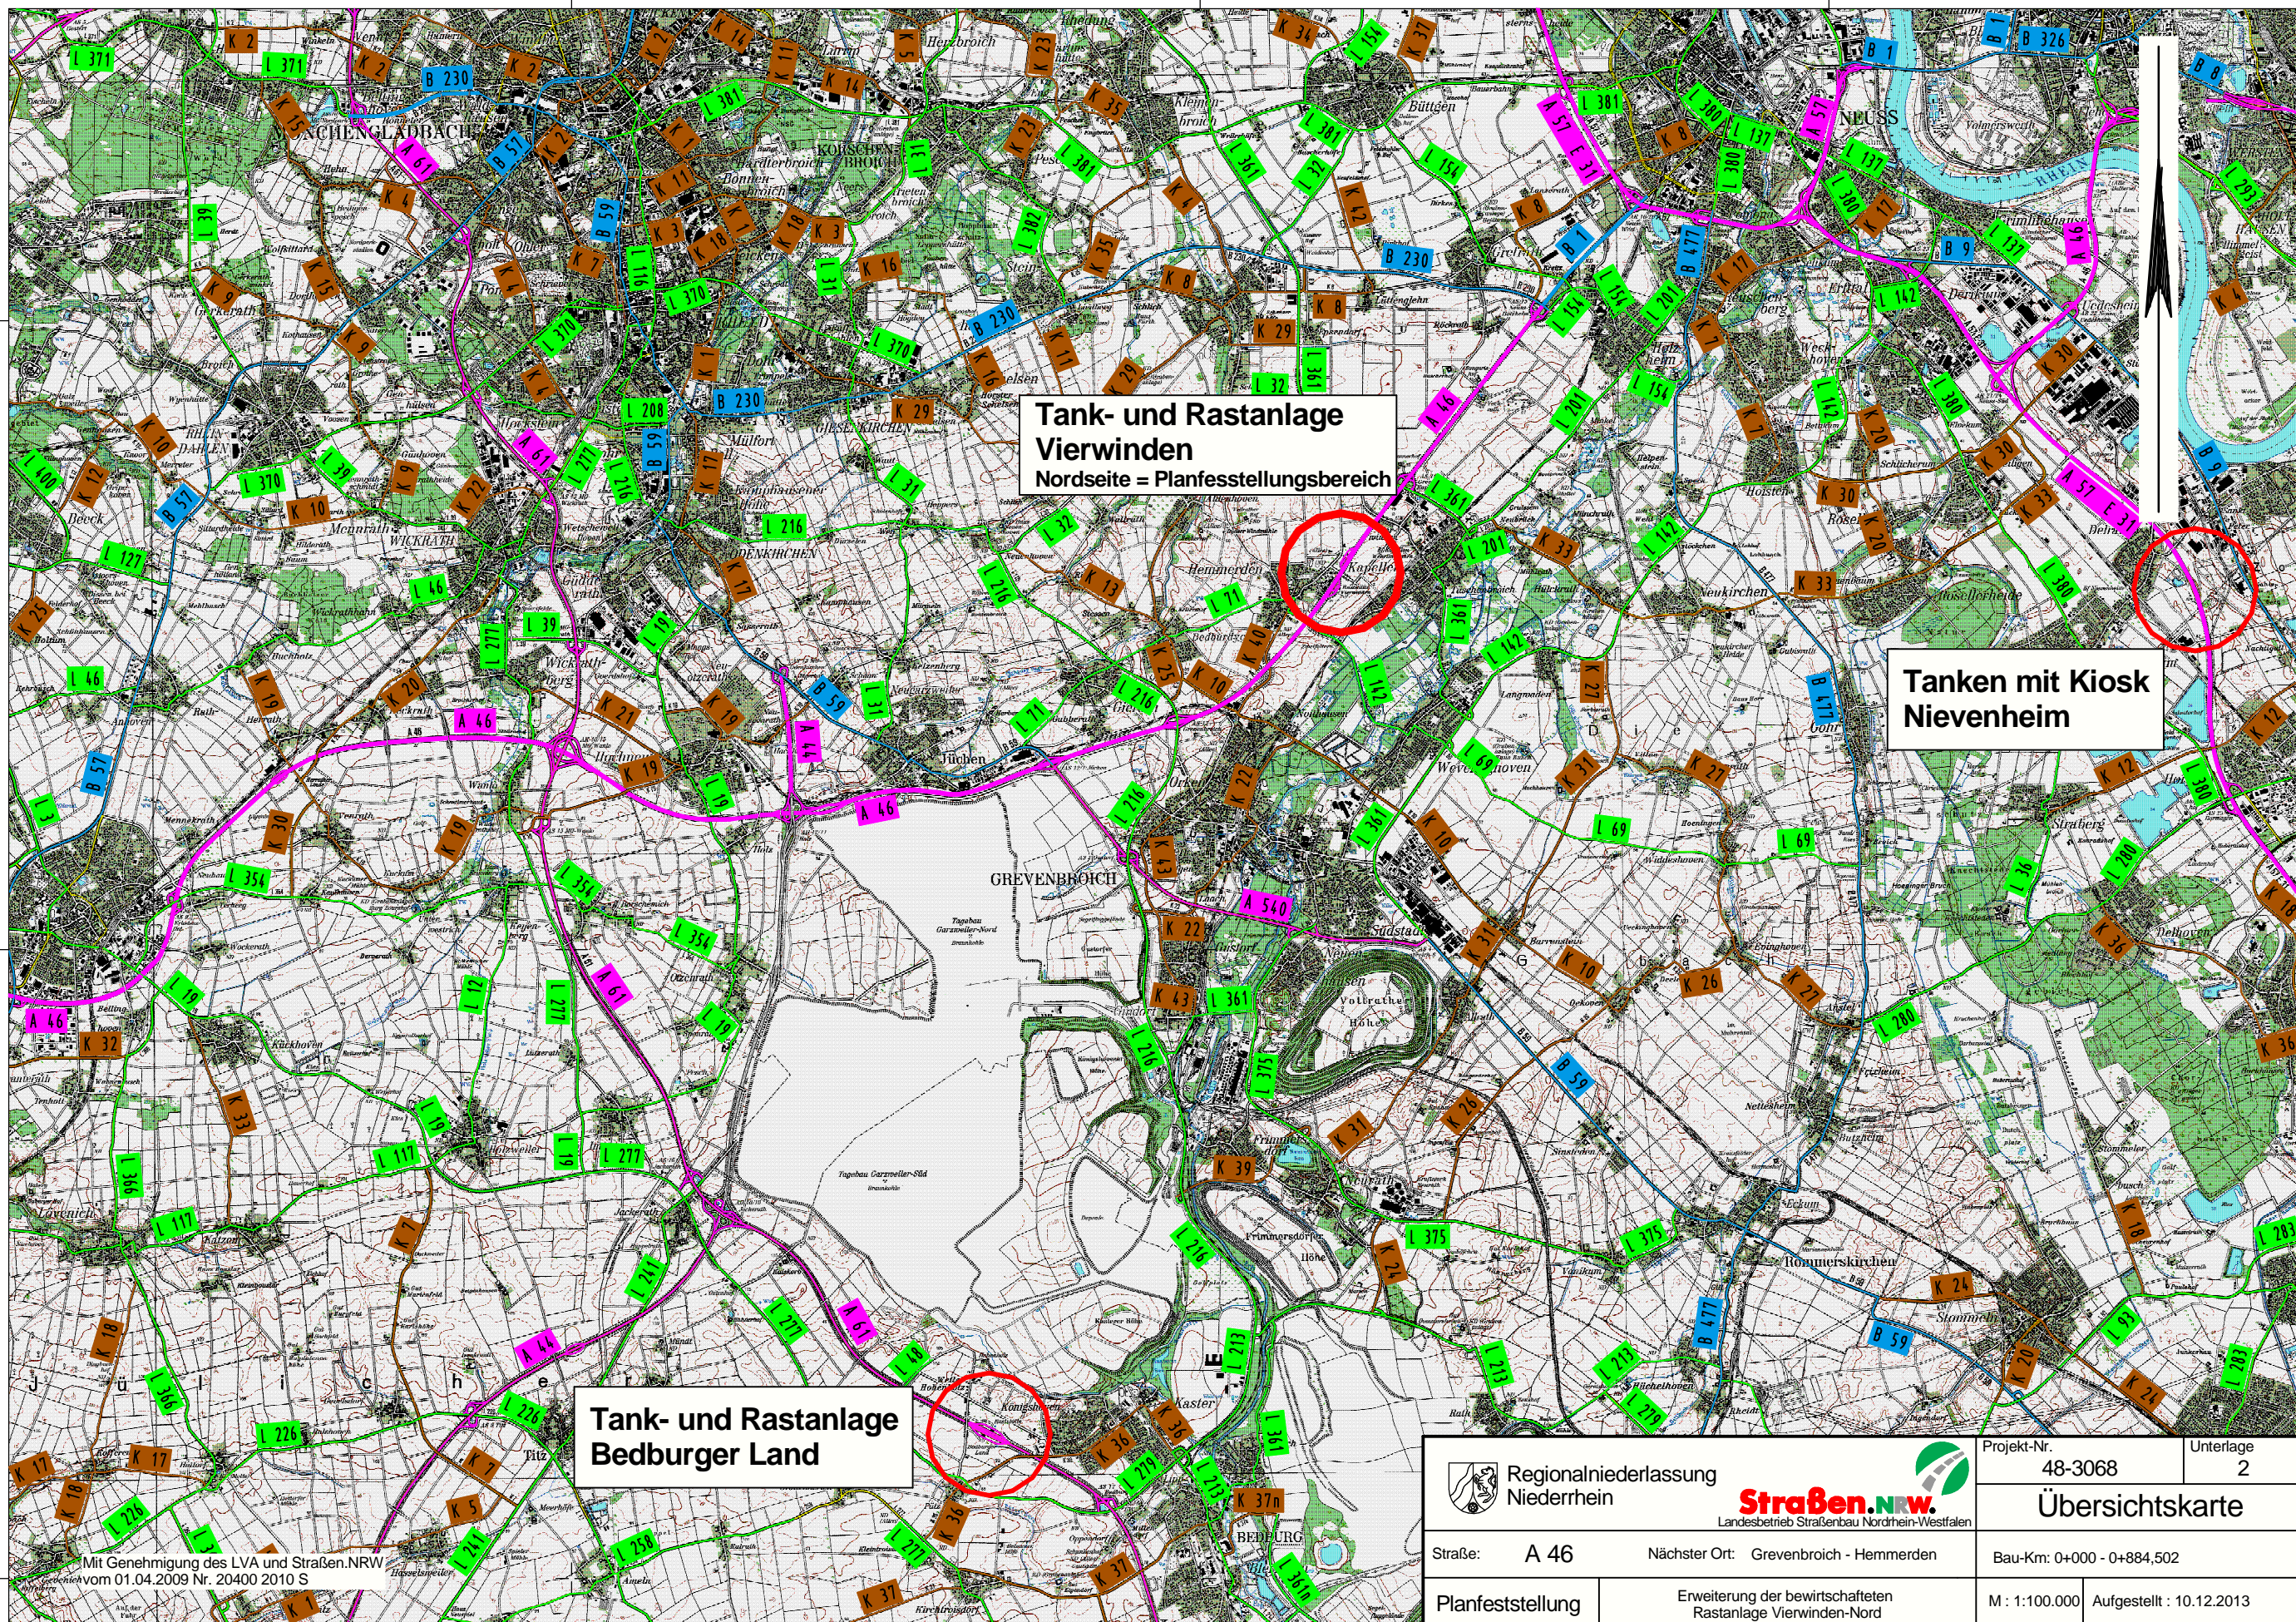

**Tank- und Rastanlage  
Vierwinden**  
Nordseite = Planfeststellungsbereich

**Tanken mit Kiosk  
Nievenheim**

**Tank- und Rastanlage  
Bedburger Land**

 Regionalniederlassung Niederrhein	 <b>Straßen.NRW.</b> Landesbetrieb Straßenbau Nordrhein-Westfalen	Projekt-Nr. 48-3068	Unterlage 2
		<b>Übersichtskarte</b>	
Straße: A 46	Nächster Ort: Grevenbroich - Hemmerden	Bau-Km: 0+000 - 0+884,502	
Planfeststellung	Erweiterung der bewirtschafteten Rastanlage Vierwinden-Nord	M: 1:100.000	Aufgestellt : 10.12.2013

Y 2521044.136  
X 5649260.963

2530000

2540000

2550000

Y 2557544.140  
X 5649260.963