


Y 2544984.070
X 5670508.937

Y 2545984.070
X 5670508.937

5670500

2545500

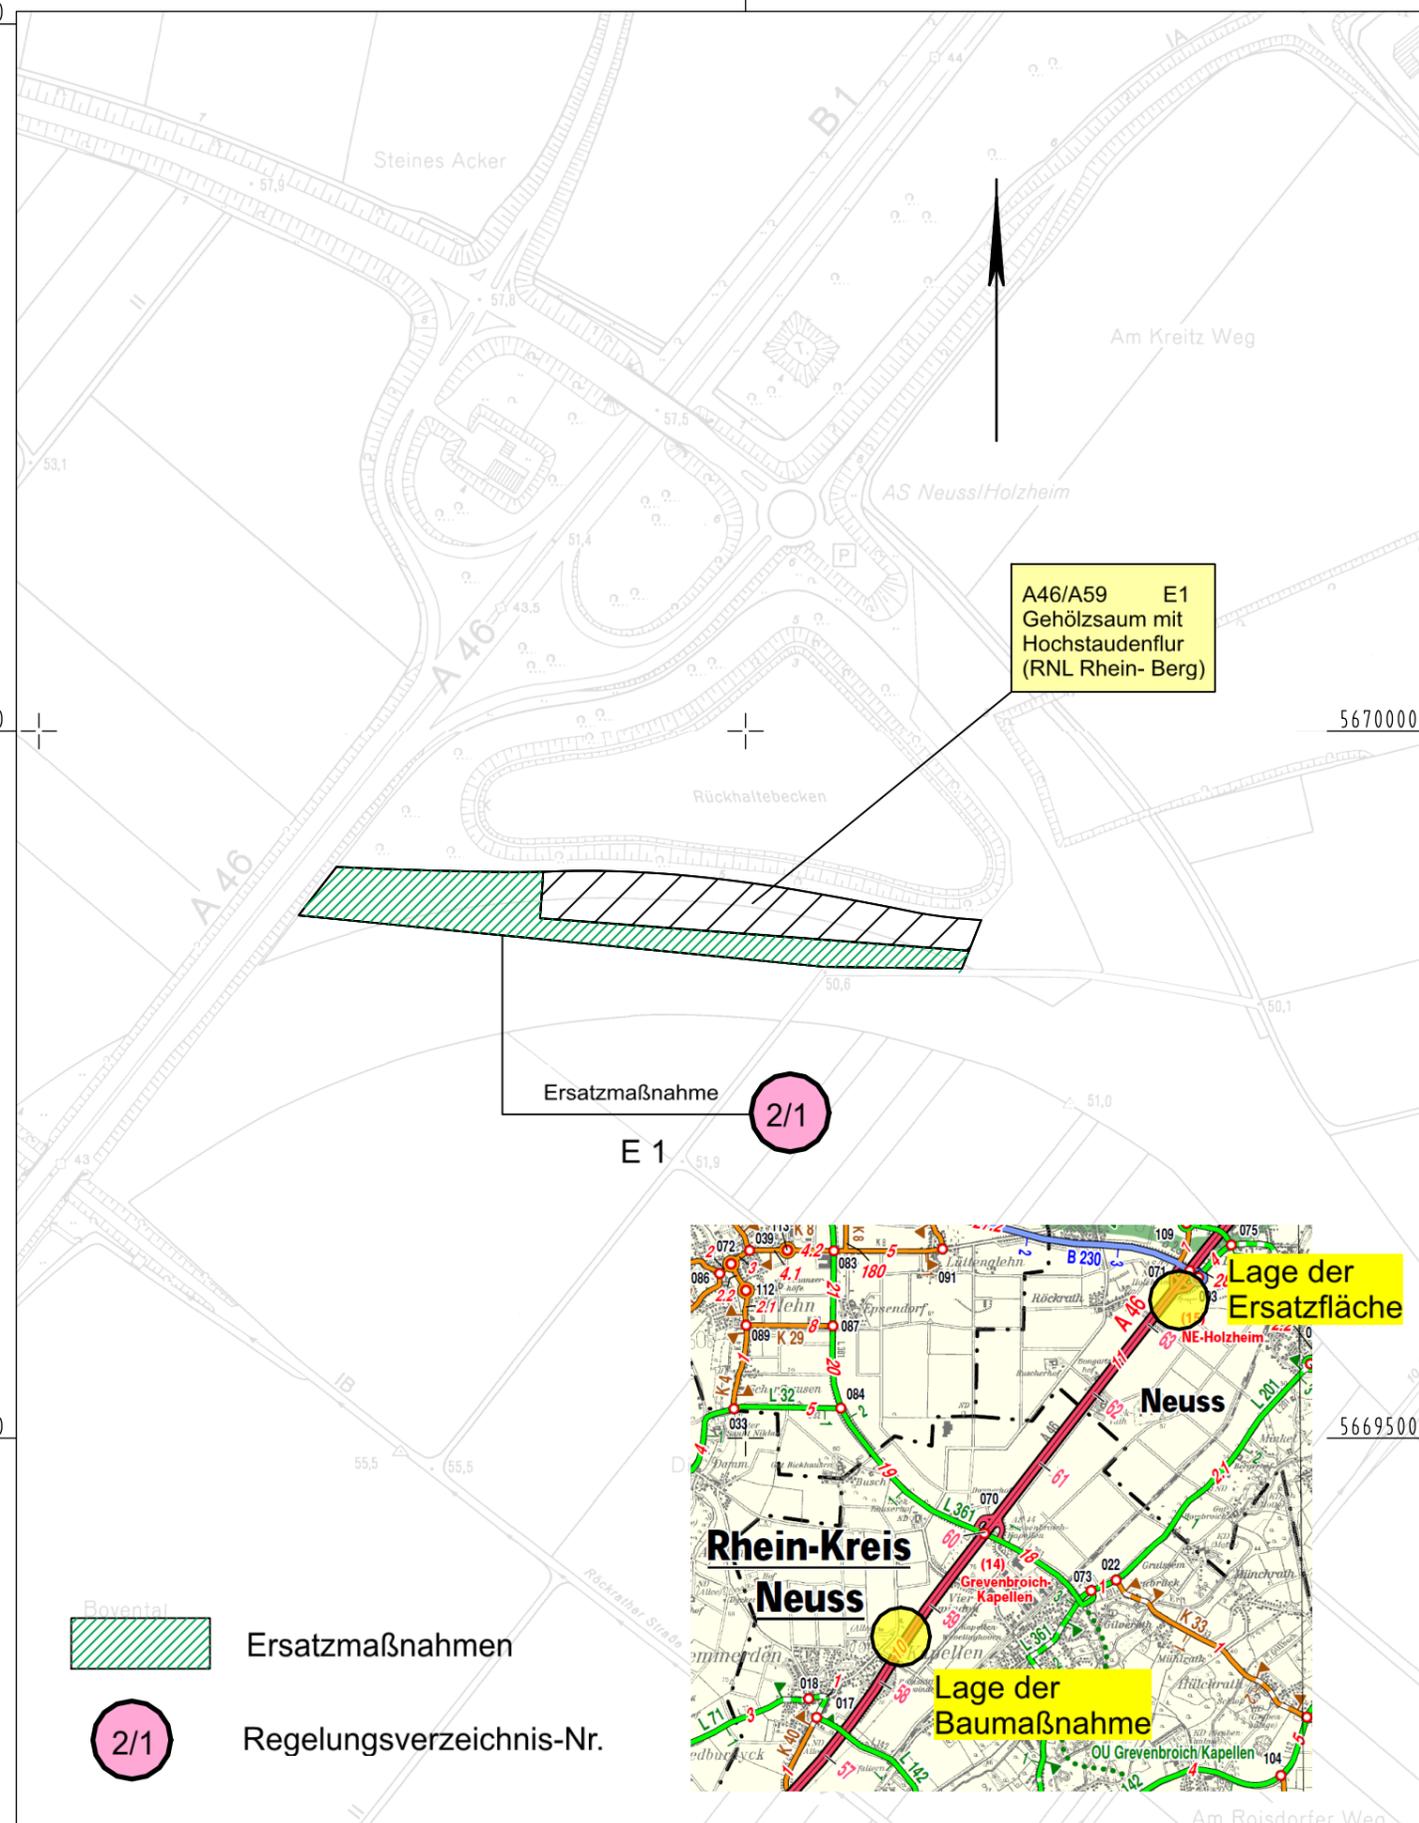


A46/A59 E1
Gehölzsaum mit
Hochstaudenflur
(RNL Rhein- Berg)

Ersatzmaßnahme

2/1

E 1

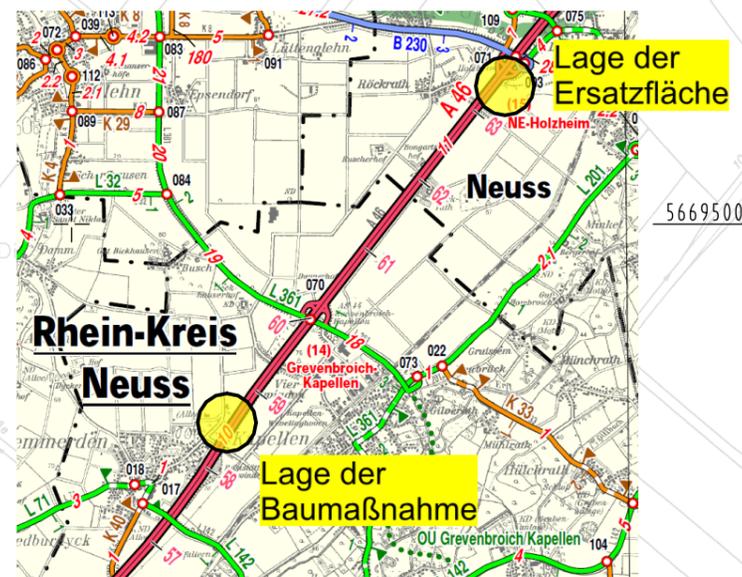

Ersatzmaßnahmen

2/1
Regelungsverzeichnis-Nr.

Y 2544984.070
X 5669223.936

Y 2545984.070
X 5669223.936

Satzungsgemäß ausgelegen

in der Zeit vom _____
bis _____

in der Gemeinde _____

Zeit und Ort der Auslegung des Planes
sind rechtzeitig vor Beginn der
Auslegung ortsüblich bekannt gemacht worden.

Gemeinde: _____

(Dienstsiegel)

(Unterschrift)



Regionalniederlassung
Niederrhein



Straße	von NK / Abschnitt	nach NK / Abschnitt	Stationsbereich	Projekt-Nr.	
A 46	4805070	4805012		48-3068	
Nächster Ort : Grevenbroich - Hemmerden				Unterlage	Blatt Nr.
				5	L 2
A 46 Erweiterung der bewirtschafteten Rastanlage "Vierwinden Nord"				Ersatz für	
				Bau-km	
Planfeststellung				Lageplan	
ges. Bau-km				Maßstab : 1 : 5.000	
Art der Änderung:					
Aufgestellt:				Mönchengladbach, den 10.12.2013	
				Der Leiter der Regionalniederlassung Niederrhein	
				i.A.	
				(Gerhard Decker)	