


Y 2542017.842
X 5666130.664

Y 2542616.144
X 5667047.757

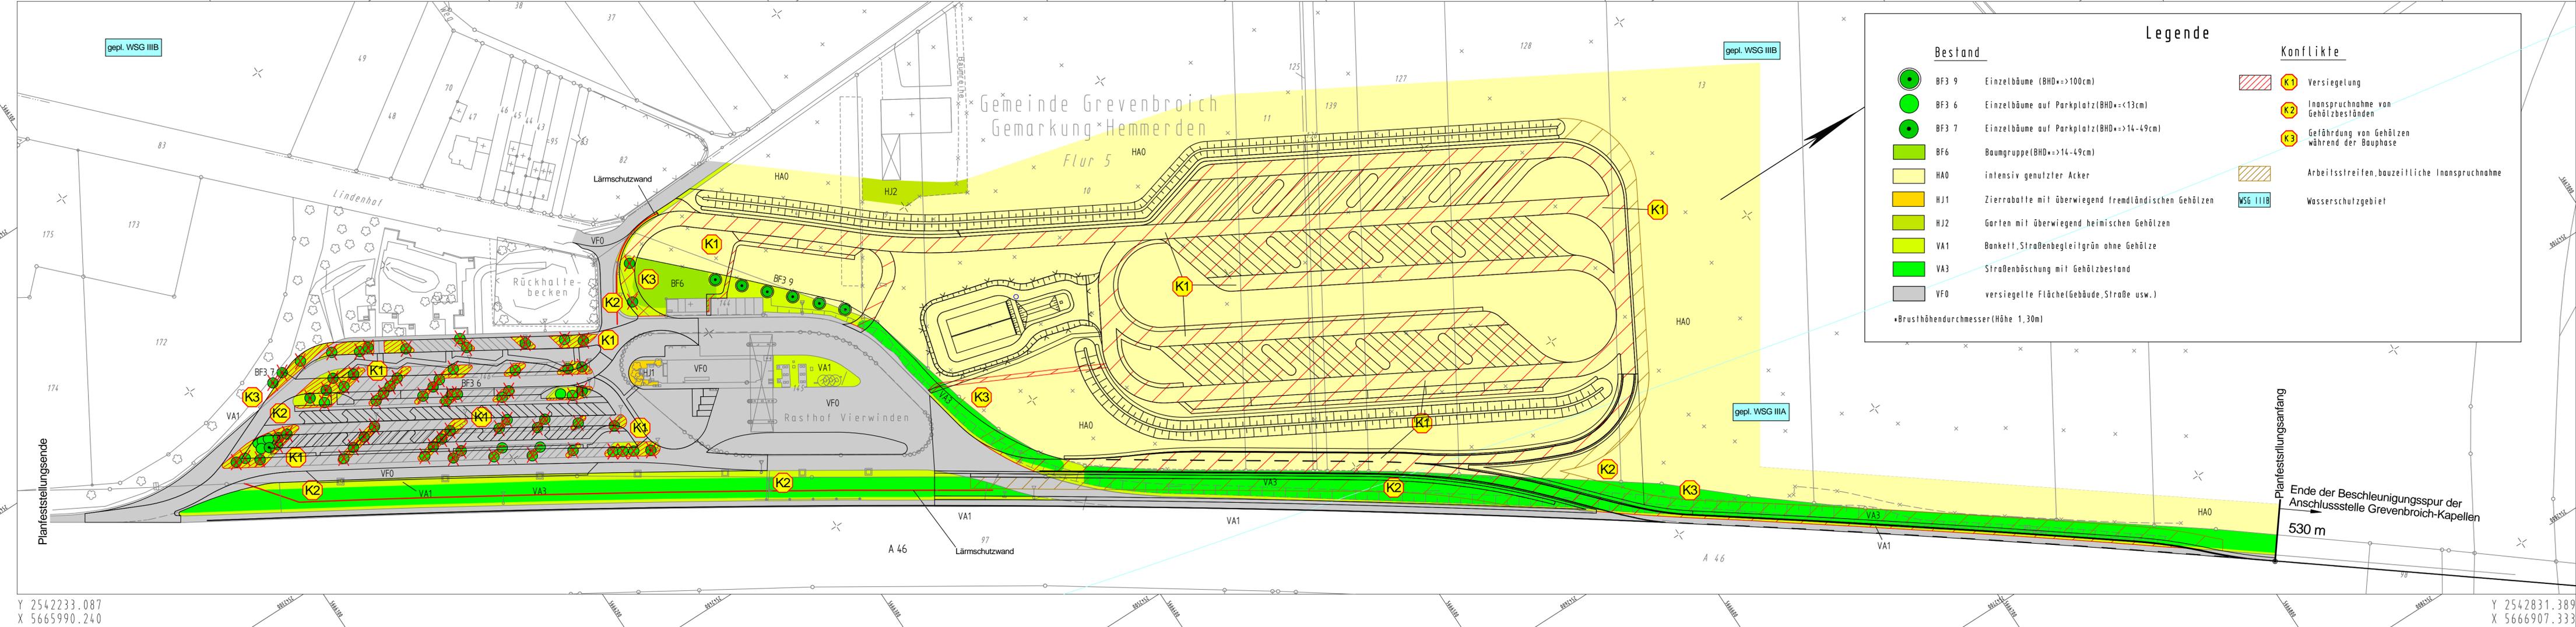

Legende

Bestand		Konflikte	
	BF3 9 Einzelbäume (BHD=>100cm)		K1 Versiegelung
	BF3 6 Einzelbäume auf Parkplatz(BHD=<13cm)		K2 Inanspruchnahme von Gehölzbeständen
	BF3 7 Einzelbäume auf Parkplatz(BHD=>14-49cm)		K3 Gefährdung von Gehölzen während der Bauphase
	BF6 Baumgruppe(BHD=>14-49cm)		Arbeitsstreifen, bauzeitliche Inanspruchnahme
	HA0 intensiv genutzter Acker		WSG III B Wasserschutzgebiet
	HJ1 Zierrabatte mit überwiegend fremdländischen Gehölzen		
	HJ2 Garten mit überwiegend heimischen Gehölzen		
	VA1 Bankett, Straßbegleitgrün ohne Gehölze		
	VA3 Straßenböschung mit Gehölzbestand		
	VF0 versiegelte Fläche(Gebäude, Straße usw.)		

*Brusthöhendurchmesser(Höhe 1,30m)

Satzungsgemäß ausgelegen

in der Zeit vom _____ bis _____

in der Gemeinde _____

Zeit und Ort der Auslegung des Planes sind rechtzeitig vor Beginn der Auslegung ortsüblich bekannt gemacht worden.

Gemeinde: _____

(Dienstsigel)

(Unterschrift)

Regionalniederlassung Niederrhein
Landesbetrieb Straßenbau Nordrhein-Westfalen

Straßen.NRW

Straße	von NK / Abschnitt	nach NK / Abschnitt	Stationsbereich	Projekt-Nr.
A 46	4805070	4805012		48-3068
Nächster Ort :	Grevenbroich - Hemmerden			Unterlage
				Blatt Nr.
				9.1
				BK
A 46				
Erweiterung der bewirtschafteten Rastanlage "Vierwinden Nord"				
Planfeststellung				
ges. Bau-km: 0+000 - 0+884,502				
Bestands- und Konfliktplan				
Maßstab : 1 : 1000				
Art der Änderung:				
Aufgestellt: Mönchengladbach, den 10.12.2013				
Der Leiter der Regionalniederlassung Niederrhein				
i. A.				
(Gerhard Decker)				

Y 2542233.087
X 5665990.240

Y 2542831.389
X 5666907.333